



COMUNE DI TERRICCIOLA
Provincia di Pisa
Settore 2 "Tecnico"



IMPIANTO SPORTIVO "FONTE DELLE DONNE"
Intervento di Completamento, Messa in Sicurezza, Efficientamento Energetico ed Abbattimento Barriere Architettoniche
CUP C63I25000180006

Progetto Esecutivo (PE)

Sindaco
Matteo ARCENNI

Vicesindaco
avv. Elena BALDINI ORLANDINI

Responsabile Unico di Progetto (RUP)
arch. Fausto CONDELLO

Gruppo di lavoro stazione appaltante
geom. Giovanni GONNELLI
geom. Simona MAGGINI

Progettazione architettonica
geom. Giovanni GONNELLI (Comune di Terricciola)
ing. Andrea BENVENUTI

Progettazione strutturale
ing. Andrea BENVENUTI

Coordinamento sicurezza
ing. Ilaria CIOMPI

Progettazione impiantistica
ing. Paolo GOZZINI
ing. Claudio STACCHINI

Consulenza Geologica
geol. Simone STEFANI

Indagini archeologiche
dott. Antonio ALBERTI




T_01

Planimetria Generale – STATO ATTUALE


Rev. 1
02/05/2026

Il Progettista: Geom. Giovanni Gonnelli

IMPIANTO SPORTIVO "FONTE DELLE DONNE"
Estratto Carta Tecnica Regionale (CTR)

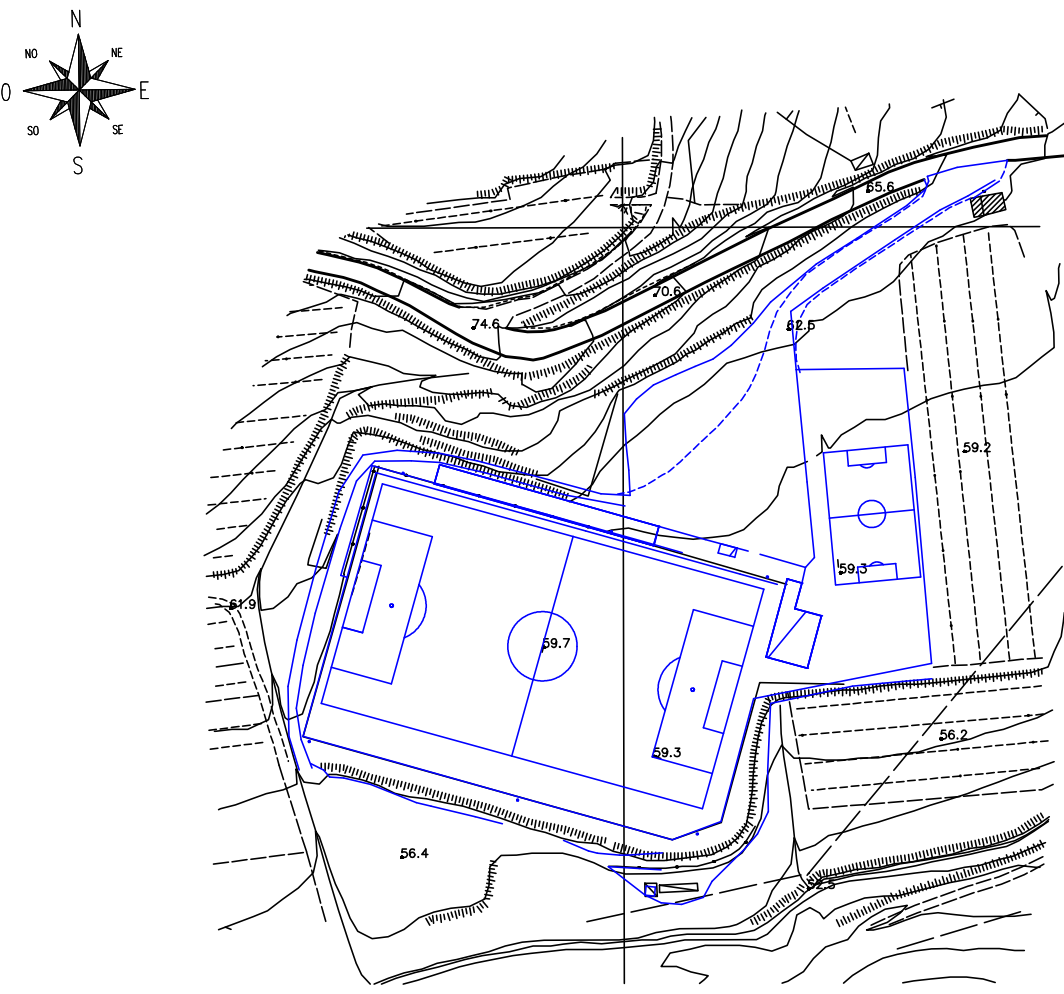

Estratto mappa catastale – Foglio 29

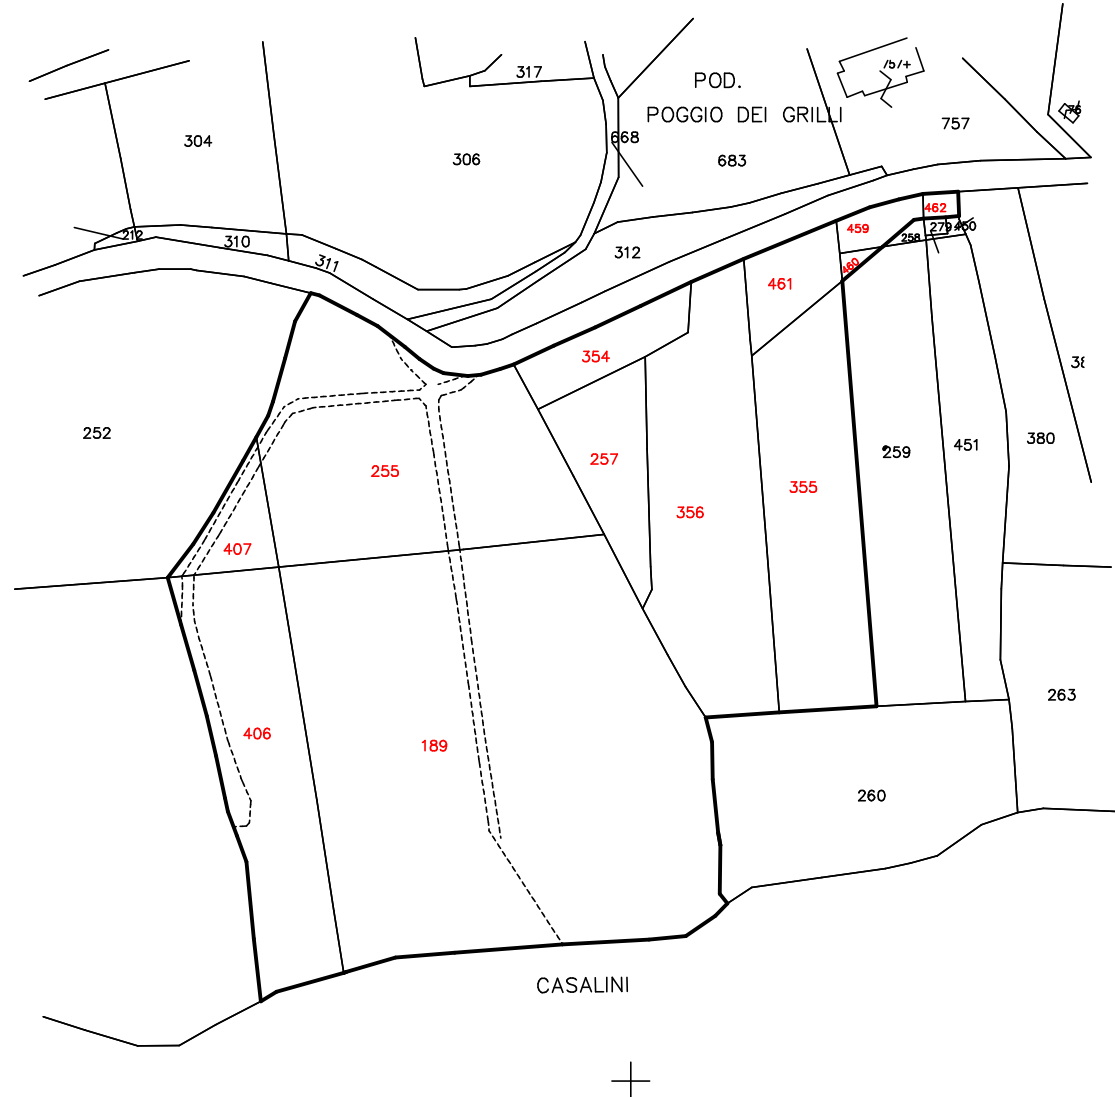

Estratto Geoscopia R.T.



Estratto Piano Operativo



0 1 2 3 4 5 10mt

Planimetria Generale – STATO ATTUALE – Rilievo Topografico – scala 1/250