



COMUNE DI TERRICCIOLA  
Provincia di Pisa  
Settore 2 "Tecnico"



**IMPIANTO SPORTIVO "FONTE DELLE DONNE"**  
Intervento di Completamento, Messa in Sicurezza, Efficiamento Energetico ed Abbattimento Barriere Architettoniche  
CUP C63I25000180006

**Progetto Esecutivo (PE)**

**Sindaco**  
Matteo ARCENNI  
**Vicesindaco**  
avv. Elena BALDINI ORLANDINI  
**Responsabile Unico di Progetto (RUP)**  
arch. Fausto CONDELLO  
**Gruppo di lavoro stazione appaltante**  
geom. Giovanni GONNELLI  
geom. Simona MAGGINI

**Progettazione architettonica**  
geom. Giovanni GONNELLI (Comune di Terricciola)  
ing. Andrea BENVENUTI  
**Progettazione strutturale**  
ing. Andrea BENVENUTI  
**Coordinamento sicurezza**  
ing. Ilaria CIOMPI  
**Progettazione impiantistica**  
ing. Paolo GOZZINI  
ing. Claudio STACCHINI  
**Consulenza Geologica**  
geol. Simone STEFANI  
**Indagini archeologiche**  
dott. Antonio ALBERTI





**T\_02** **Planimetria Generale - STATO DI PROGETTO**


Rev. I  
02/05/2026

Il Progettista: Geom. Giovanni Gonnelli


IMPIANTO SPORTIVO "FONTE DELLE DONNE"  
Estratto Carta Tecnica Regionale (CTR)

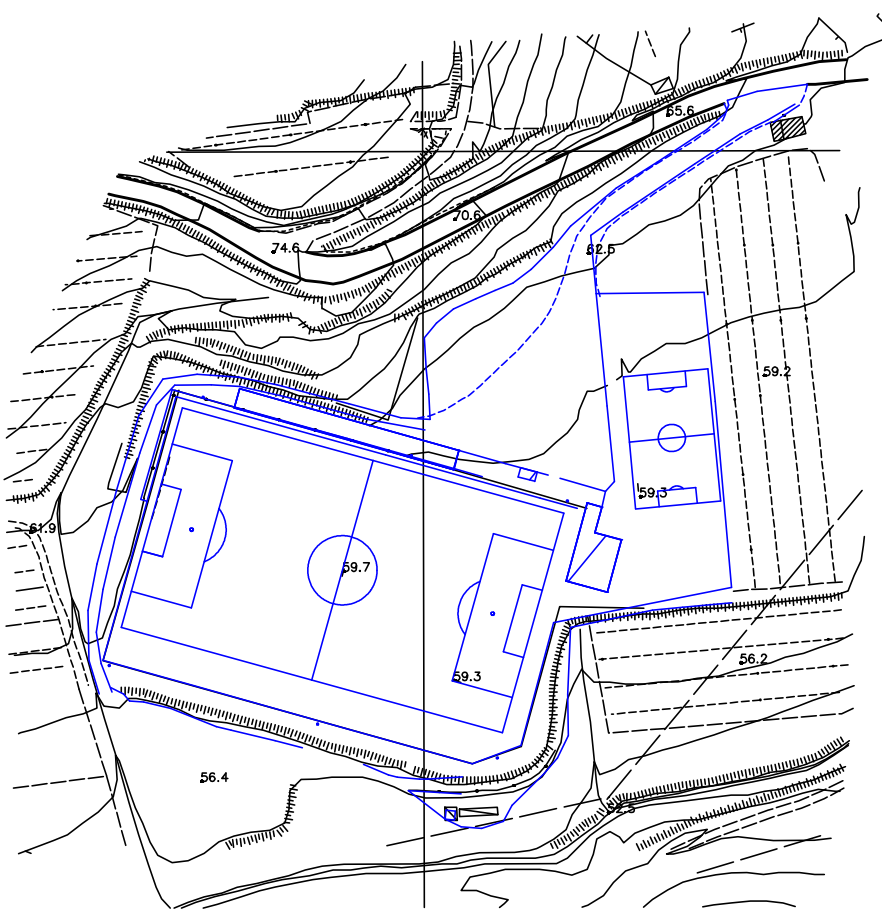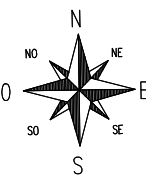

0 1 2 3 4 5 10mt

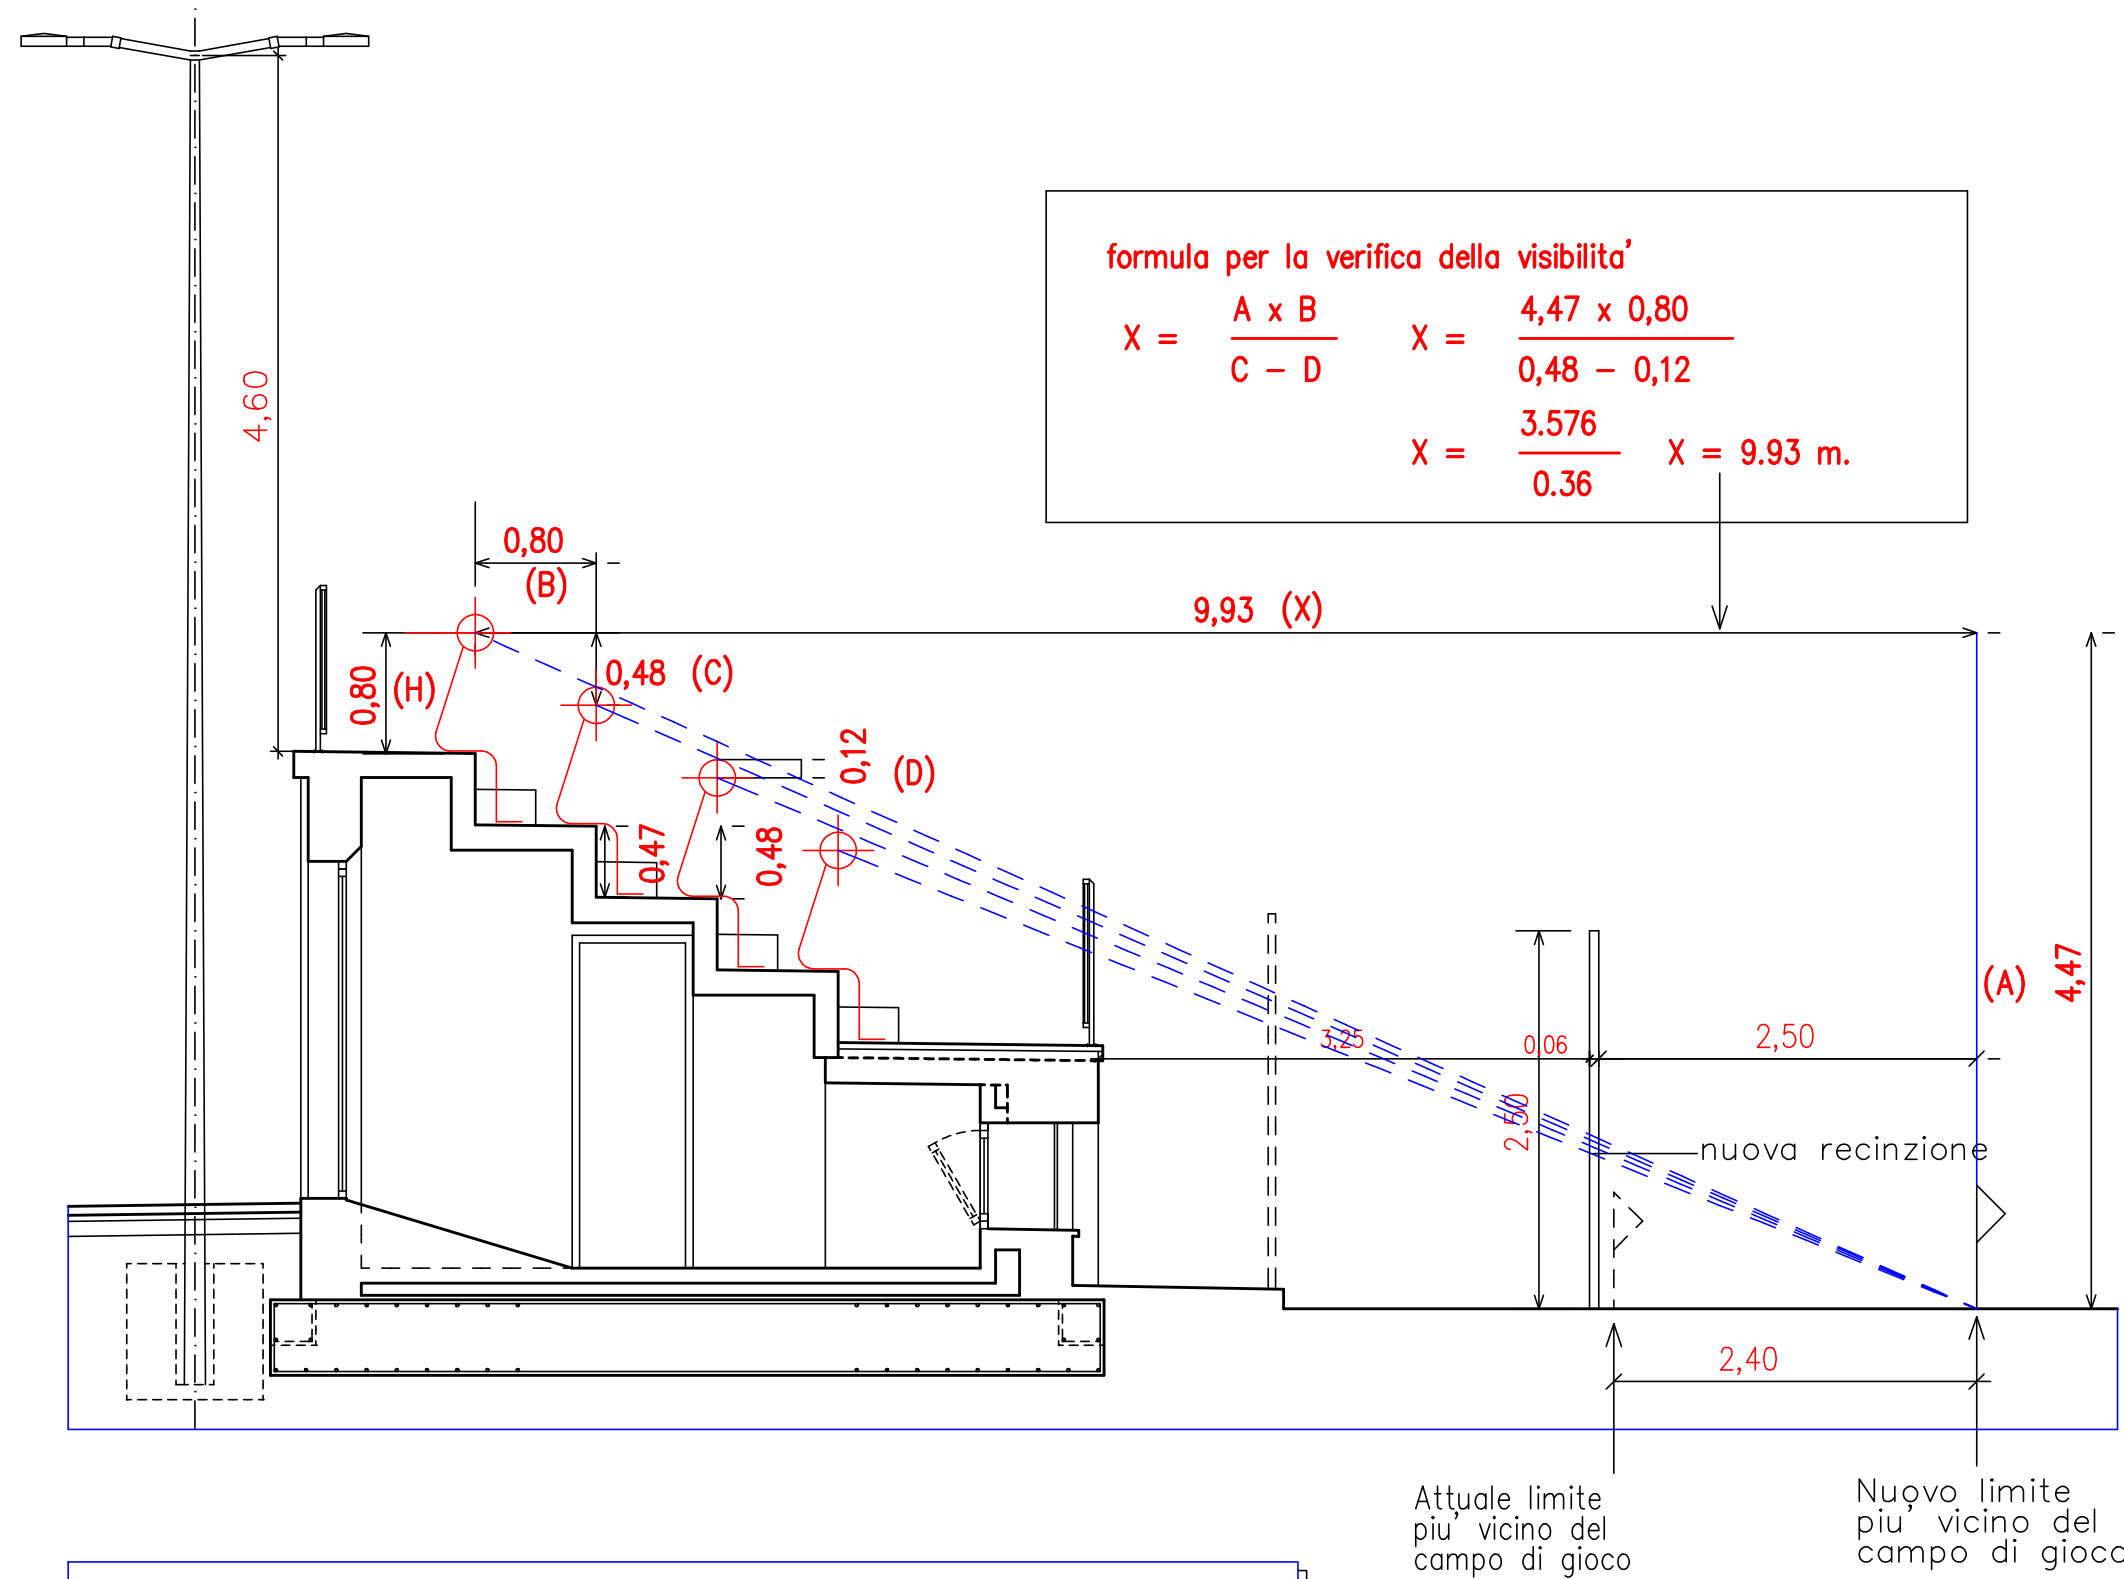

SEZIONE A-A TRIBUNE - VERIFICA DELLA VISIBILITA'

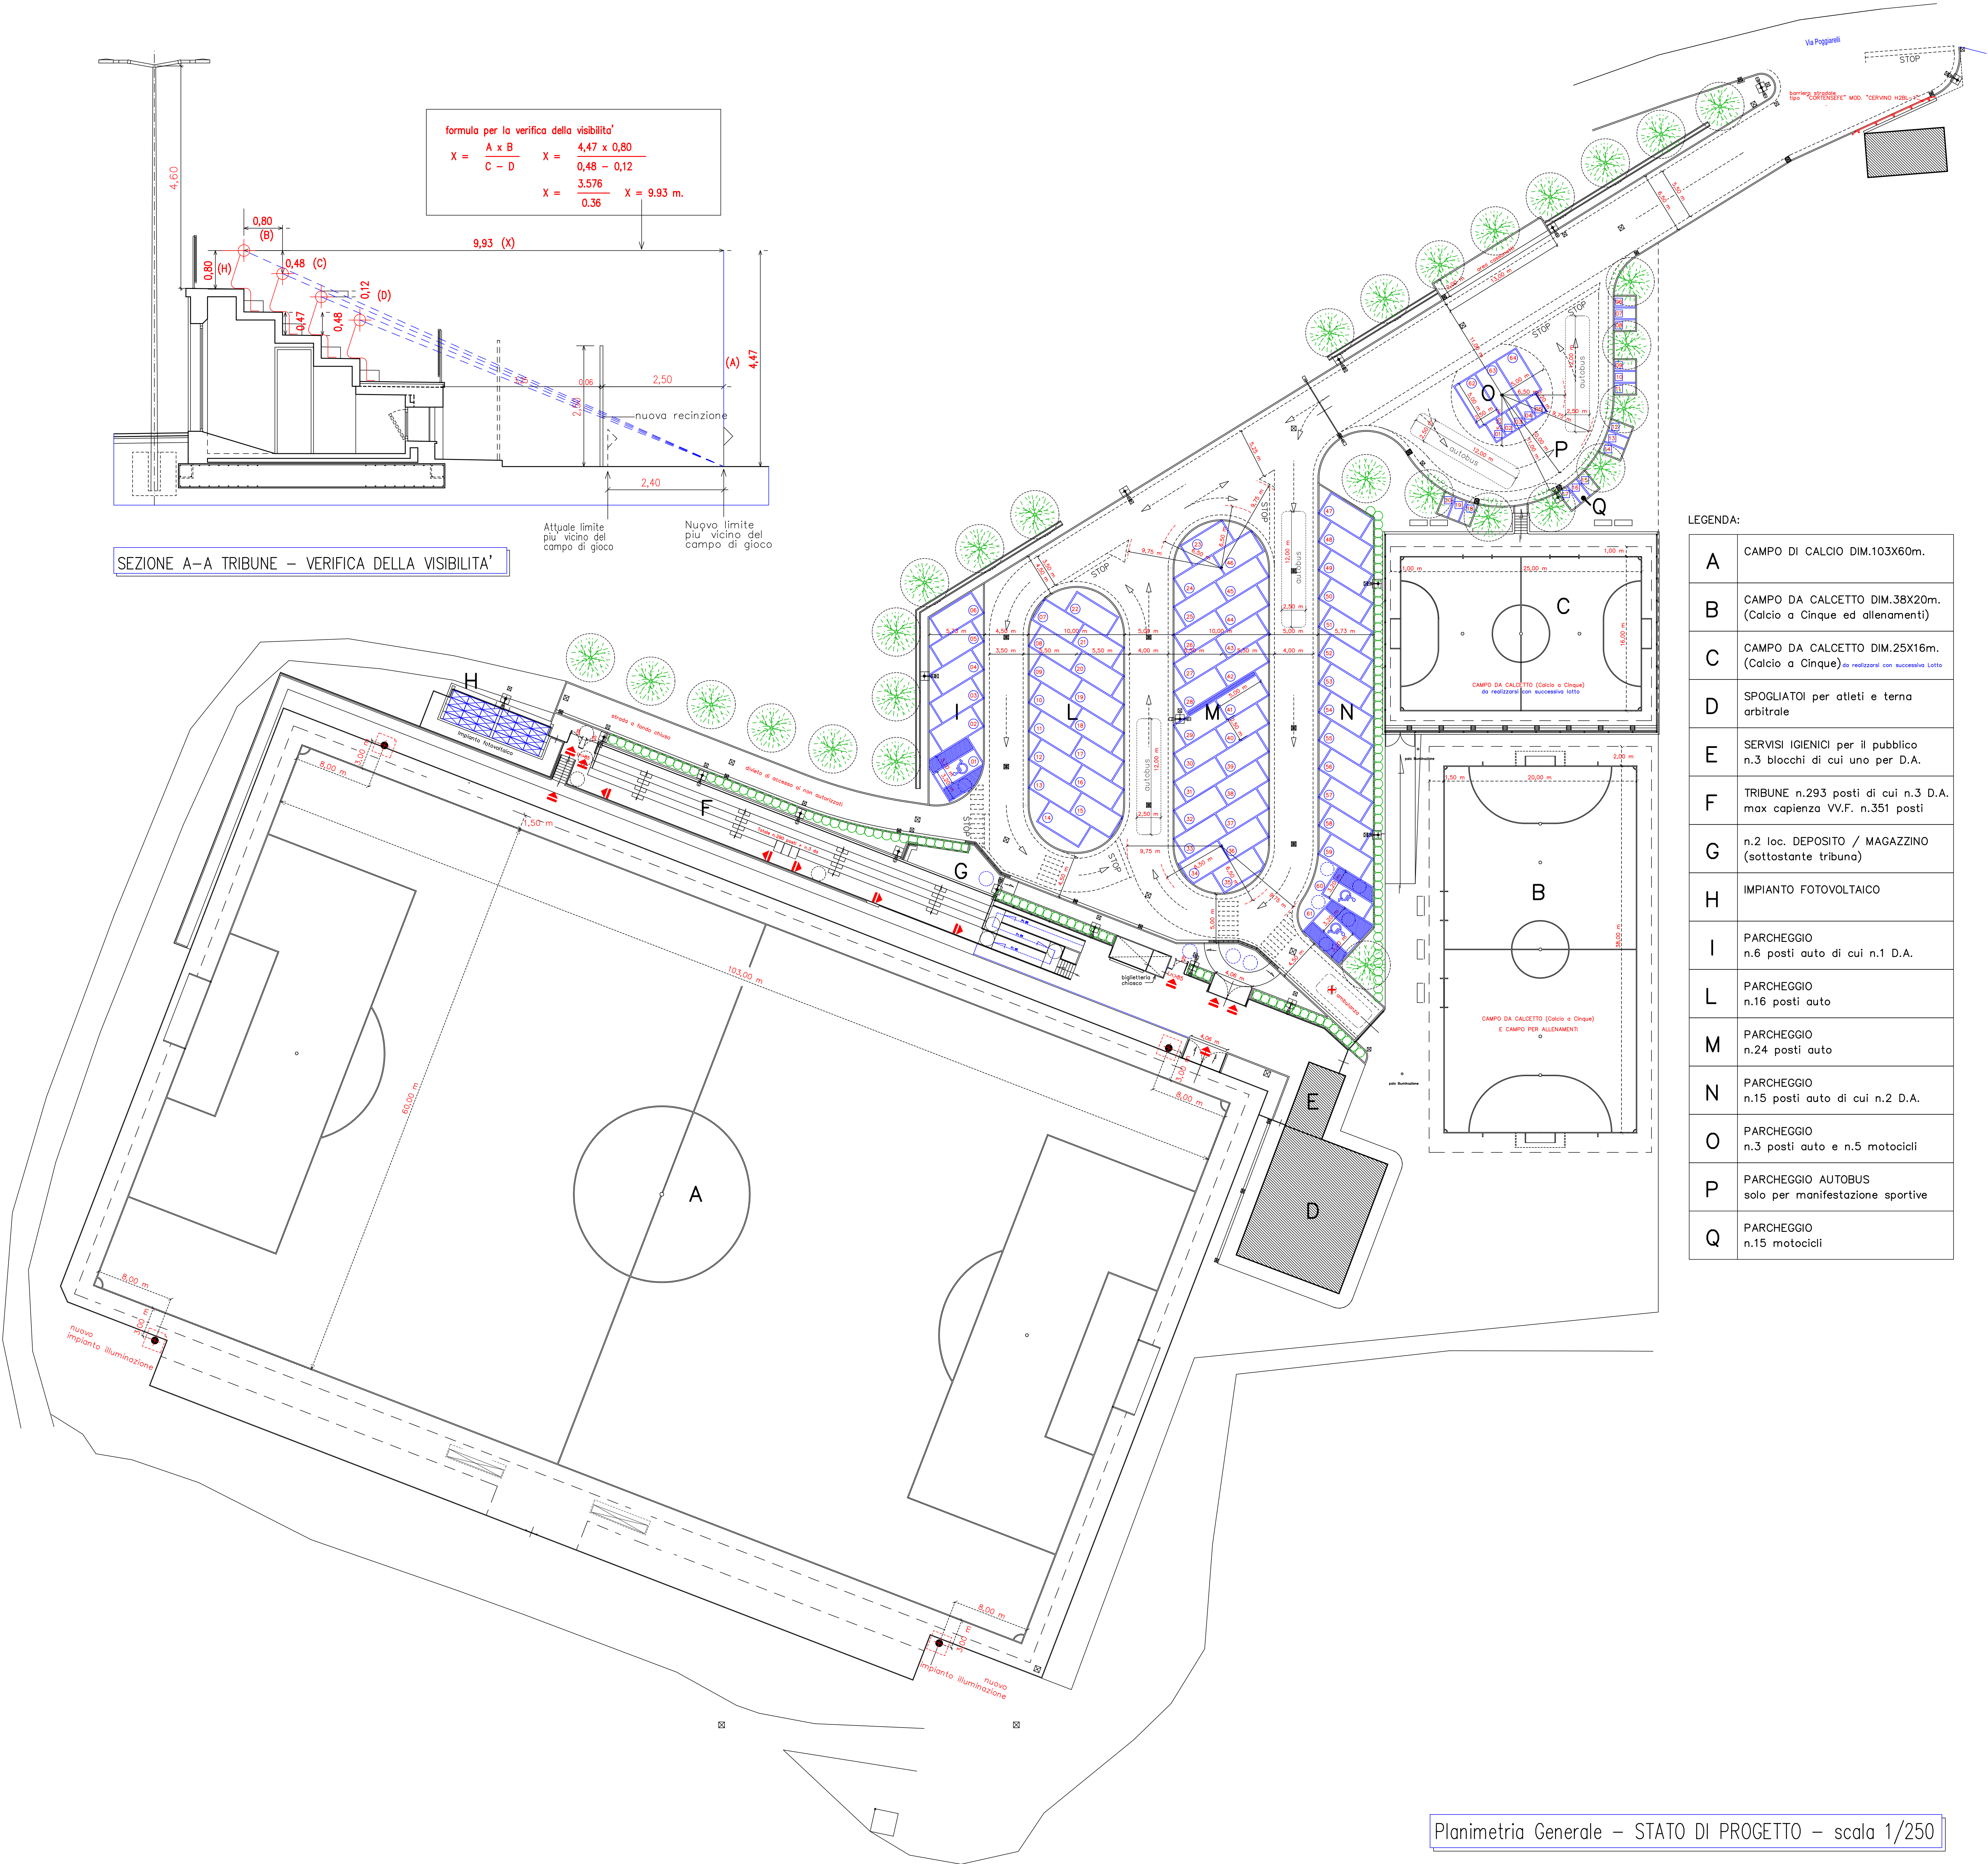

LEGENDA:

|   |                                                                                           |
|---|-------------------------------------------------------------------------------------------|
| A | CAMPO DI CALCIO DIM.103X60m.                                                              |
| B | CAMPO DA CALCETTO DIM.38X20m. (Calcio a Cinque ed allenamenti)                            |
| C | CAMPO DA CALCETTO DIM.25X16m. (Calcio a Cinque) <i>da realizzare con succedanea Lotta</i> |
| D | SPOGLIATOI per atleti e terna arbitrale                                                   |
| E | SERVISI IGIENICI per il pubblico n.3 blocchi di cui uno per D.A.                          |
| F | TRIBUNE n.293 posti di cui n.3 D.A. max capienza VV.F. n.351 posti                        |
| G | n.2 loc. DEPOSITO / MAGAZZINO (sottostante tribuna)                                       |
| H | IMPIANTO FOTOVOLTAICO                                                                     |
| I | PARCHEGGIO n.6 posti auto di cui n.1 D.A.                                                 |
| L | PARCHEGGIO n.16 posti auto                                                                |
| M | PARCHEGGIO n.24 posti auto                                                                |
| N | PARCHEGGIO n.15 posti auto di cui n.2 D.A.                                                |
| O | PARCHEGGIO n.3 posti auto e n.5 motocicli                                                 |
| P | PARCHEGGIO AUTOBUS solo per manifestazione sportive                                       |
| Q | PARCHEGGIO n.15 motocicli                                                                 |

Planimetria Generale - STATO DI PROGETTO - scala 1/250