

COMUNE DI TERRICCIOLA
Provincia di Pisa
Settore 2 "Tecnico"

IMPIANTO SPORTIVO "FONTE DELLE DONNE"

Intervento di Completamento, Messa in Sicurezza, Efficientamento Energetico ed Abbattimento Barriere Architettoniche

CUP C6325000180006

Progetto Esecutivo (PE)

Sindaco
Matteo ARCENNI

Vicesindaco
avv. Elena BALDINI ORLANDINI

Responsabile Unico di Progetto (RUP)
arch. Fausto CONDELLO

Gruppo di lavoro stazione appaltante
geom. Giovanni GONNELLI
geom. Simona MAGGIONI

Progettazione architettonica
geom. Giovanni GONNELLI (Comune di Terricciola)

ing. Andrea BENVENUTI

Progettazione strutturale
ing. Andrea BENVENUTI

Coordinamento sicurezza
ing. Iaria CIOMPI

Progettazione impiantistica
ing. Paolo GOZZINI

ing. Claudio STACCHINI

Consulenza Geologica
geol. Simone STEFANI

Indagini archeologiche
dott. Antonio ALBERTI


T_05

TRIBUNA - STATO ATTUALE
Piante, Prospetto e Sezioni


Rev. 1

02/05/2026



Il Progettista: Geom. Giovanni Gonnelli

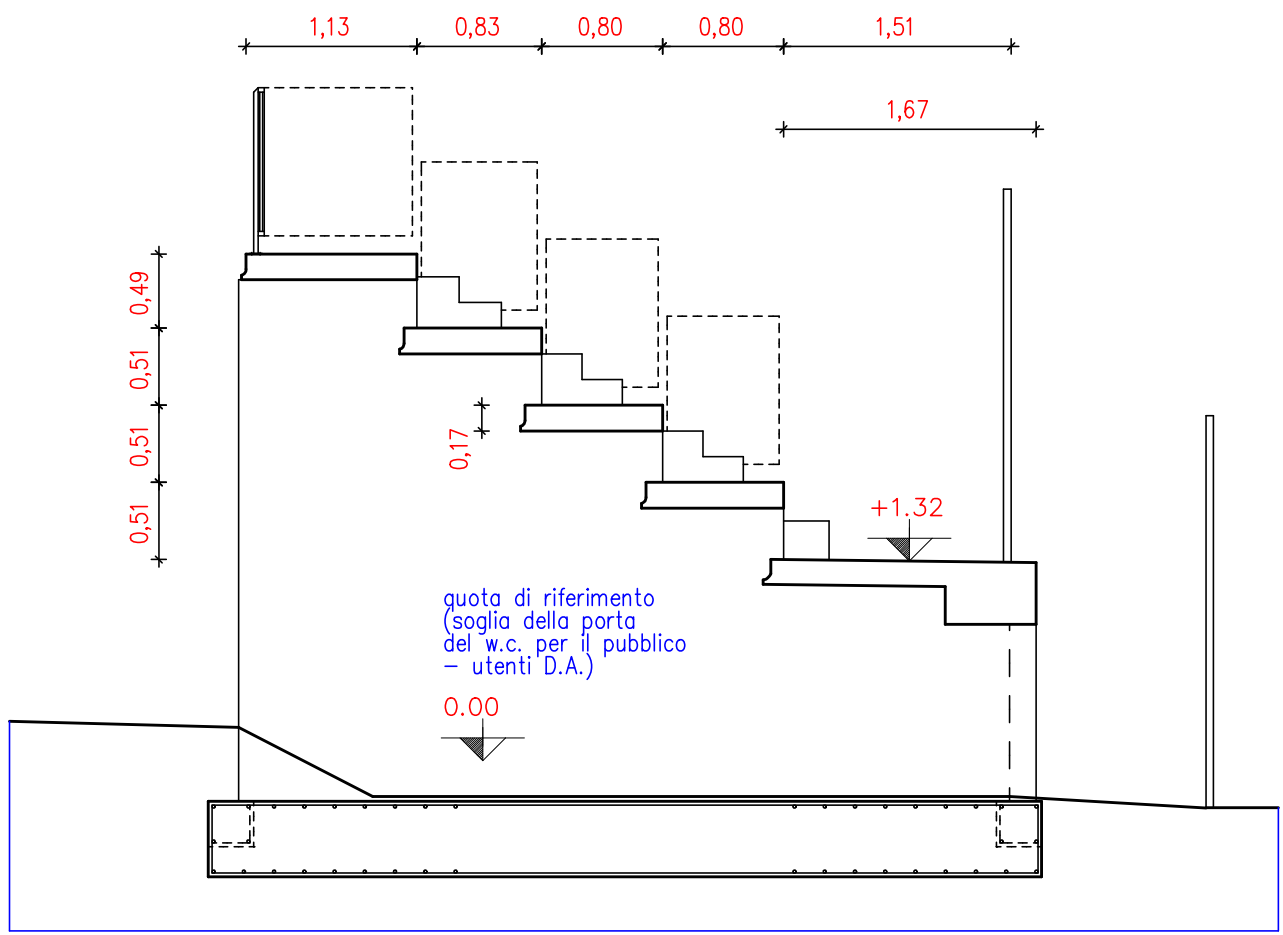


SEZIONE A-A TRIBUNE

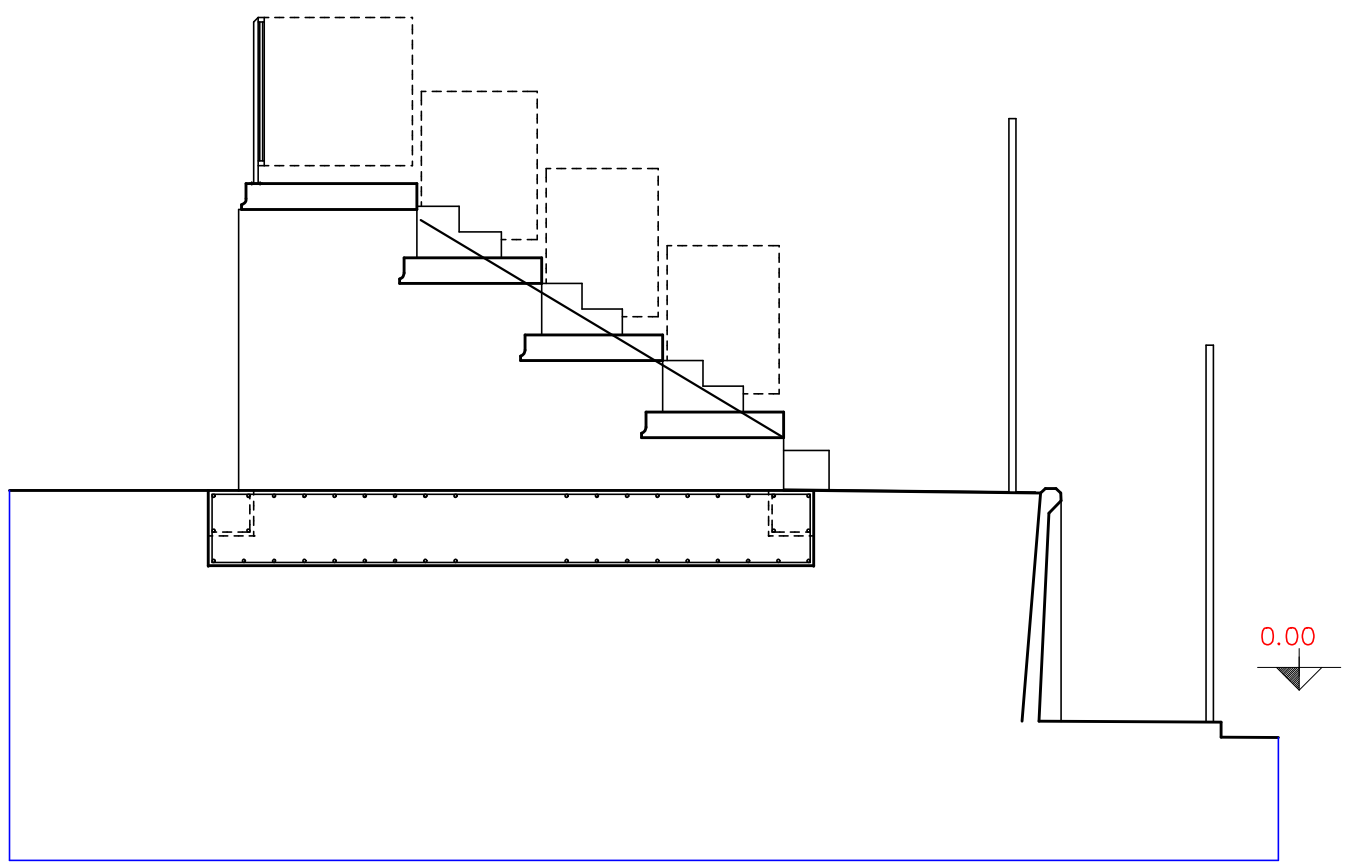


SEZIONE B-B TRIBUNE

 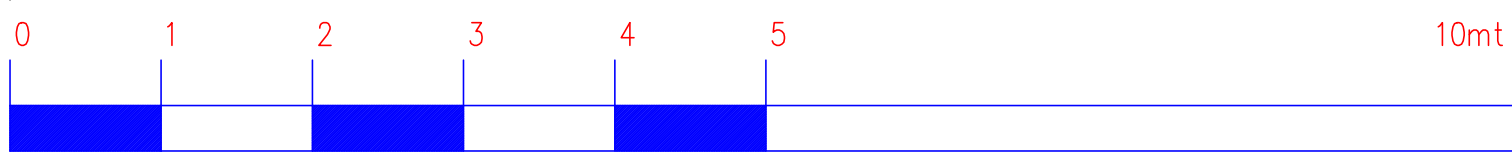

PIANTA TRIBUNE - LIVELLO SEMINTERRATO

 

PIANTA TRIBUNE

 

PROSPETTO SUD TRIBUNE