



COMUNE DI TERRICCIOLA
Provincia di Pisa
Settore 2 "Tecnico"



IMPIANTO SPORTIVO "FONTE DELLE DONNE"

Intervento di Completamento, Messa in Sicurezza, Efficientamento Energetico ed Abbattimento Barriere Architettoniche

CUP C.6325000180006

Progetto Esecutivo (PE)

Sindaco
Matteo ARCENNI

Vicesindaco
avv. Bena BALDINI ORLANDINI

Responsabile Unico di Progetto (RUP)
arch. Fausto CONDELLO

Gruppo di lavoro stazione appaltante
geom. Giovanni GONNELLI
geom. Simona MAGGINI

Progettazione architettonica
geom. Giovanni GONNELLI (Comune di Terricciola)
ing. Andrea BENVENUTI

Progettazione strutturale
ing. Andrea BENVENUTI

Coordinamento sicurezza
ing. Ilaria CIOMPI

Progettazione impiantistica
ing. Paolo GOZZINI
ing. Claudio STACCHINI

Consulenza Geologica
geol. Simone STEFANI

Indagini archeologiche
dott. Antonio ALBERTI




T_09

Plani-Altimetrico area parcheggi e viabilità – STATO ATTUALE

Rev. 1

02/05/2026

Il Progettista: Geom. Giovanni Gonnelli

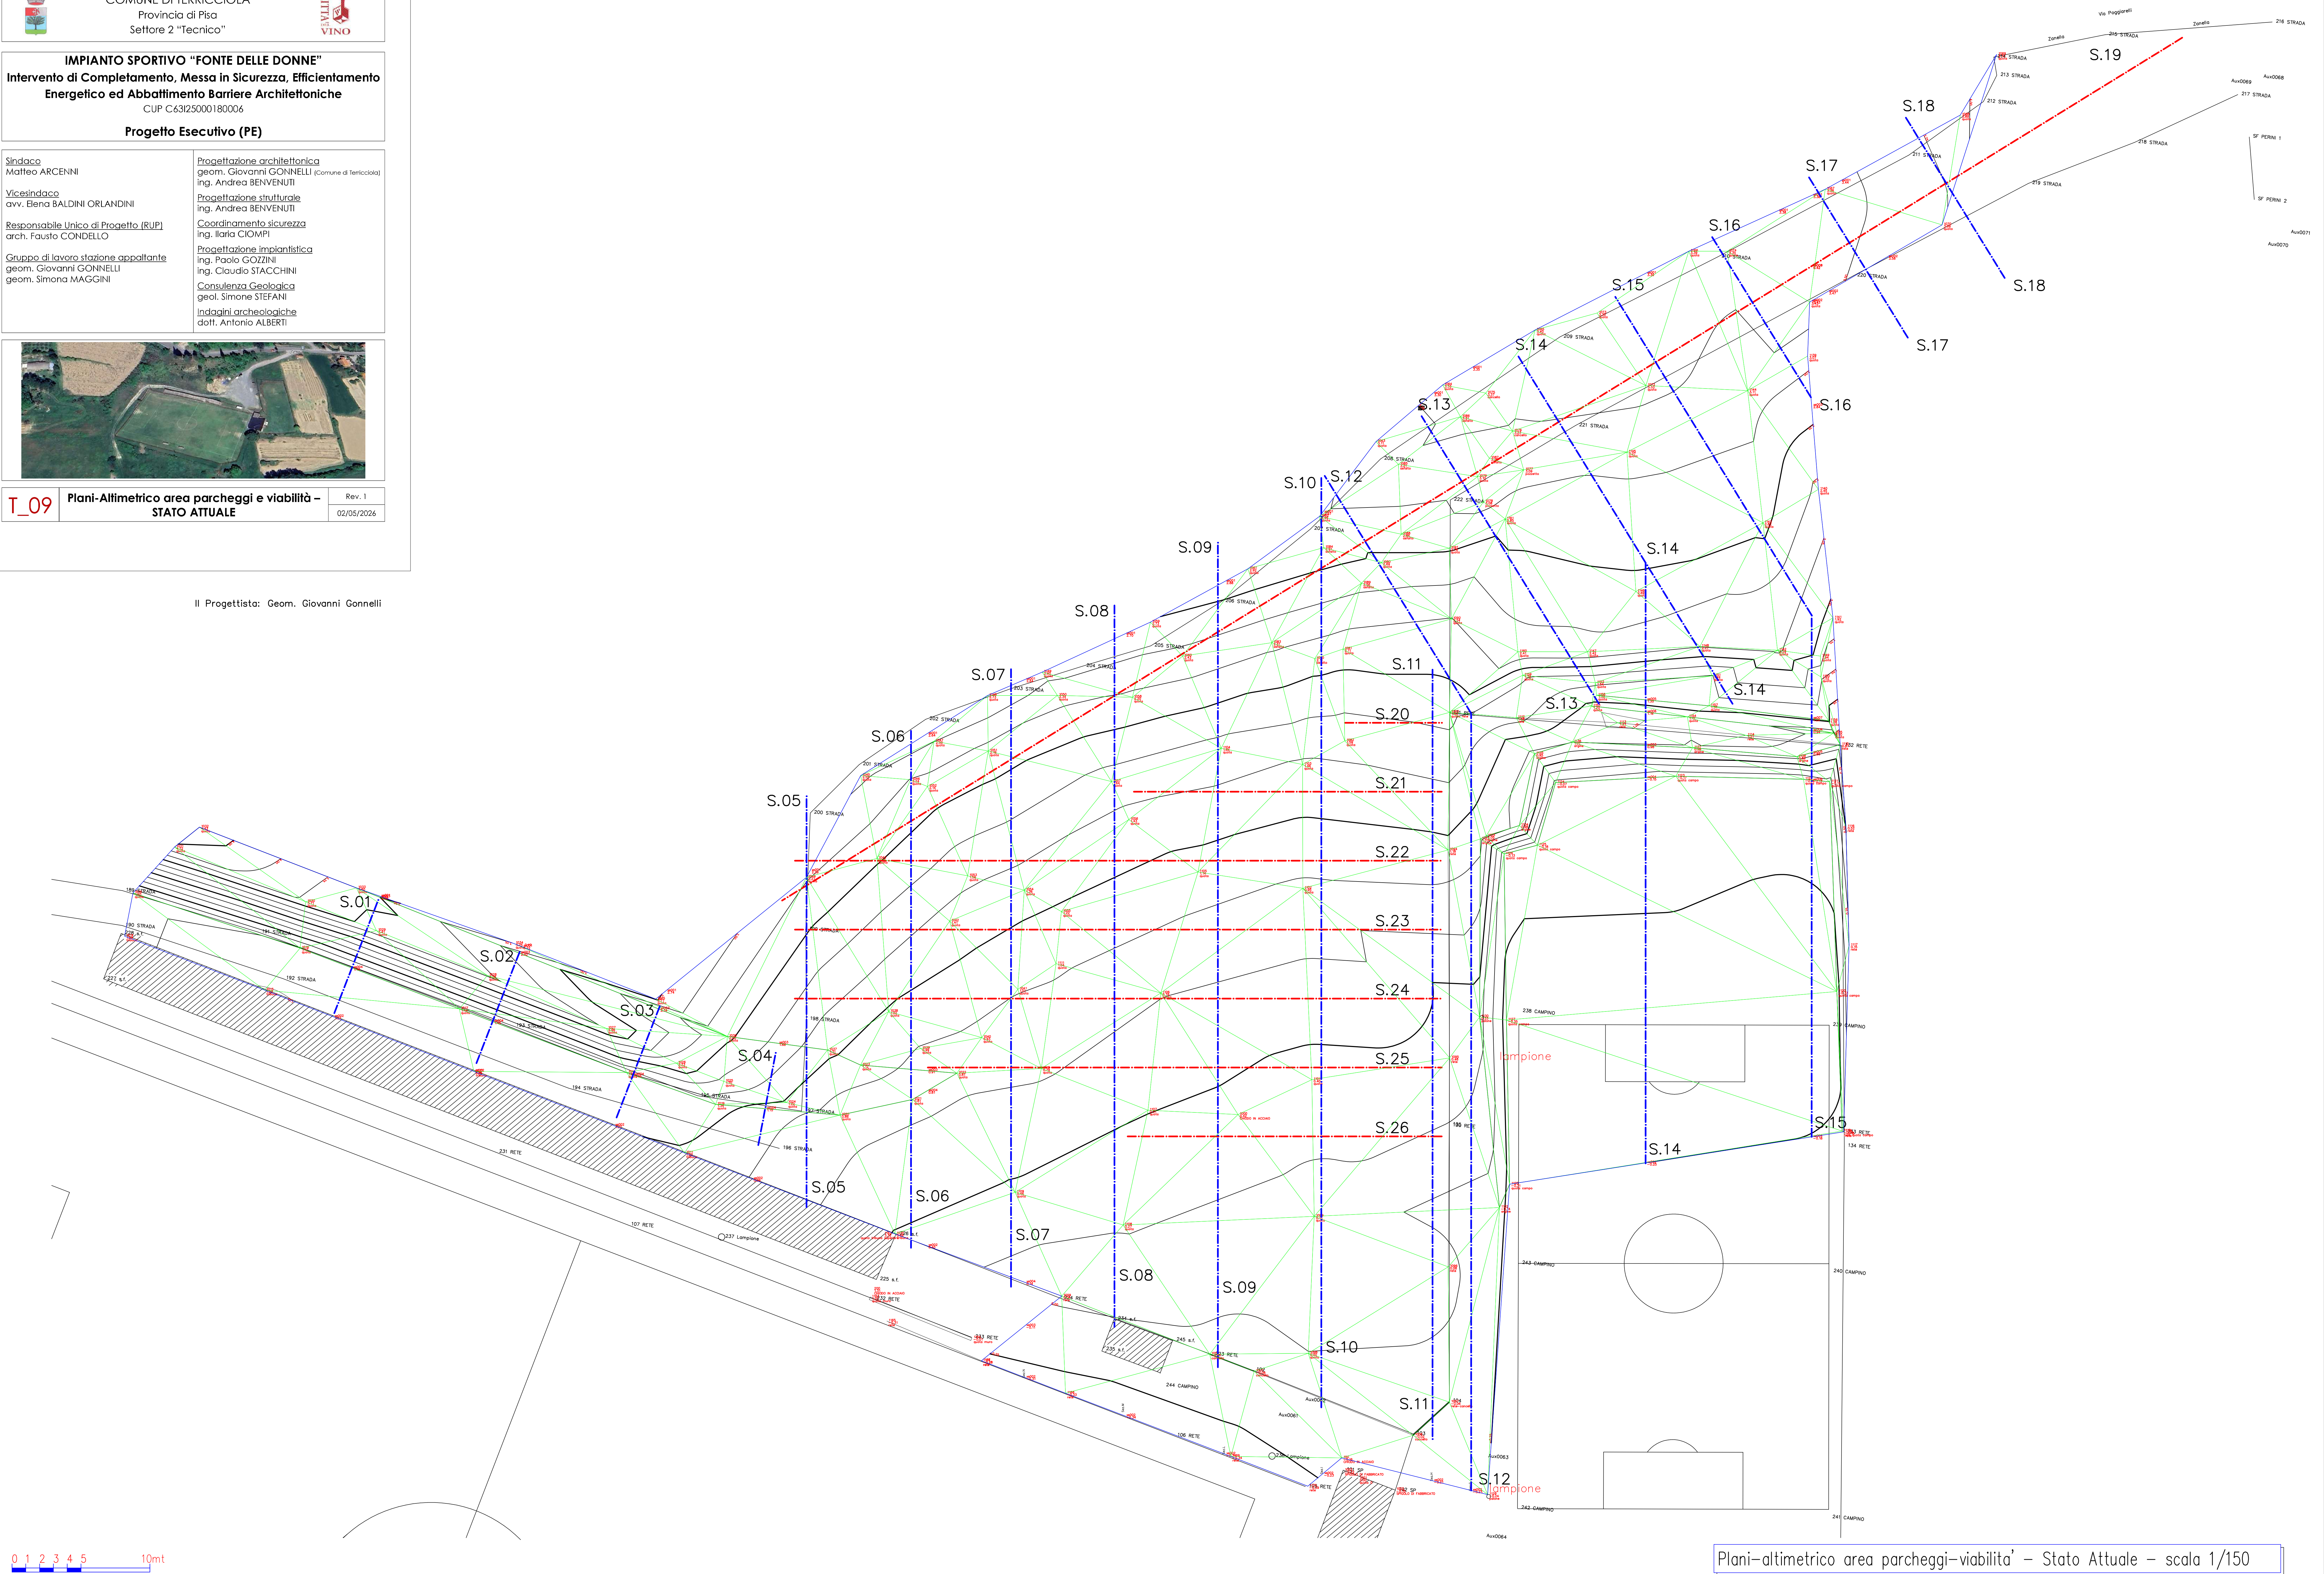

Plani-altimetrico area parcheggi-viabilità' – Stato Attuale – scala 1/150