



COMUNE DI TERRICCIOLA
Provincia di Pisa
Settore 2 "Tecnico"



IMPIANTO SPORTIVO "FONTE DELLE DONNE"
Intervento di Completamento, Messa in Sicurezza, Efficientamento Energetico ed Abbattimento Barriere Architettoniche
CUP C63I25000180006


Progetto Esecutivo (PE)

Sindaco Matteo ARCENNI	Progettazione architettonica geom. Giovanni GONNELLI (Comune di Terricciola) Ing. Andrea BENVENUTI
Vicesindaco avv. Elena BALDINI ORLANDINI	Progettazione strutturale Ing. Andrea BENVENUTI
Responsabile Unico di Progetto (RUP) arch. Fausto CONDELLO	Coordinamento sicurezza Ing. Ilaria CIOMPI
Gruppo di lavoro stazione appaltante geom. Giovanni GONNELLI geom. Simona MAGGINI	Progettazione impiantistica Ing. Paolo GOZZINI Ing. Claudio STACCHINI Consulenza Geologica geol. Simone STEFANI Indagini archeologiche dott. Antonio ALBERTI



T_13	Planimetria di Tracciamento STATO DI PROGETTO	Rev. 1 02/05/2026
-------------	--	----------------------

Il Progettista: Geom. Giovanni Gonnelli

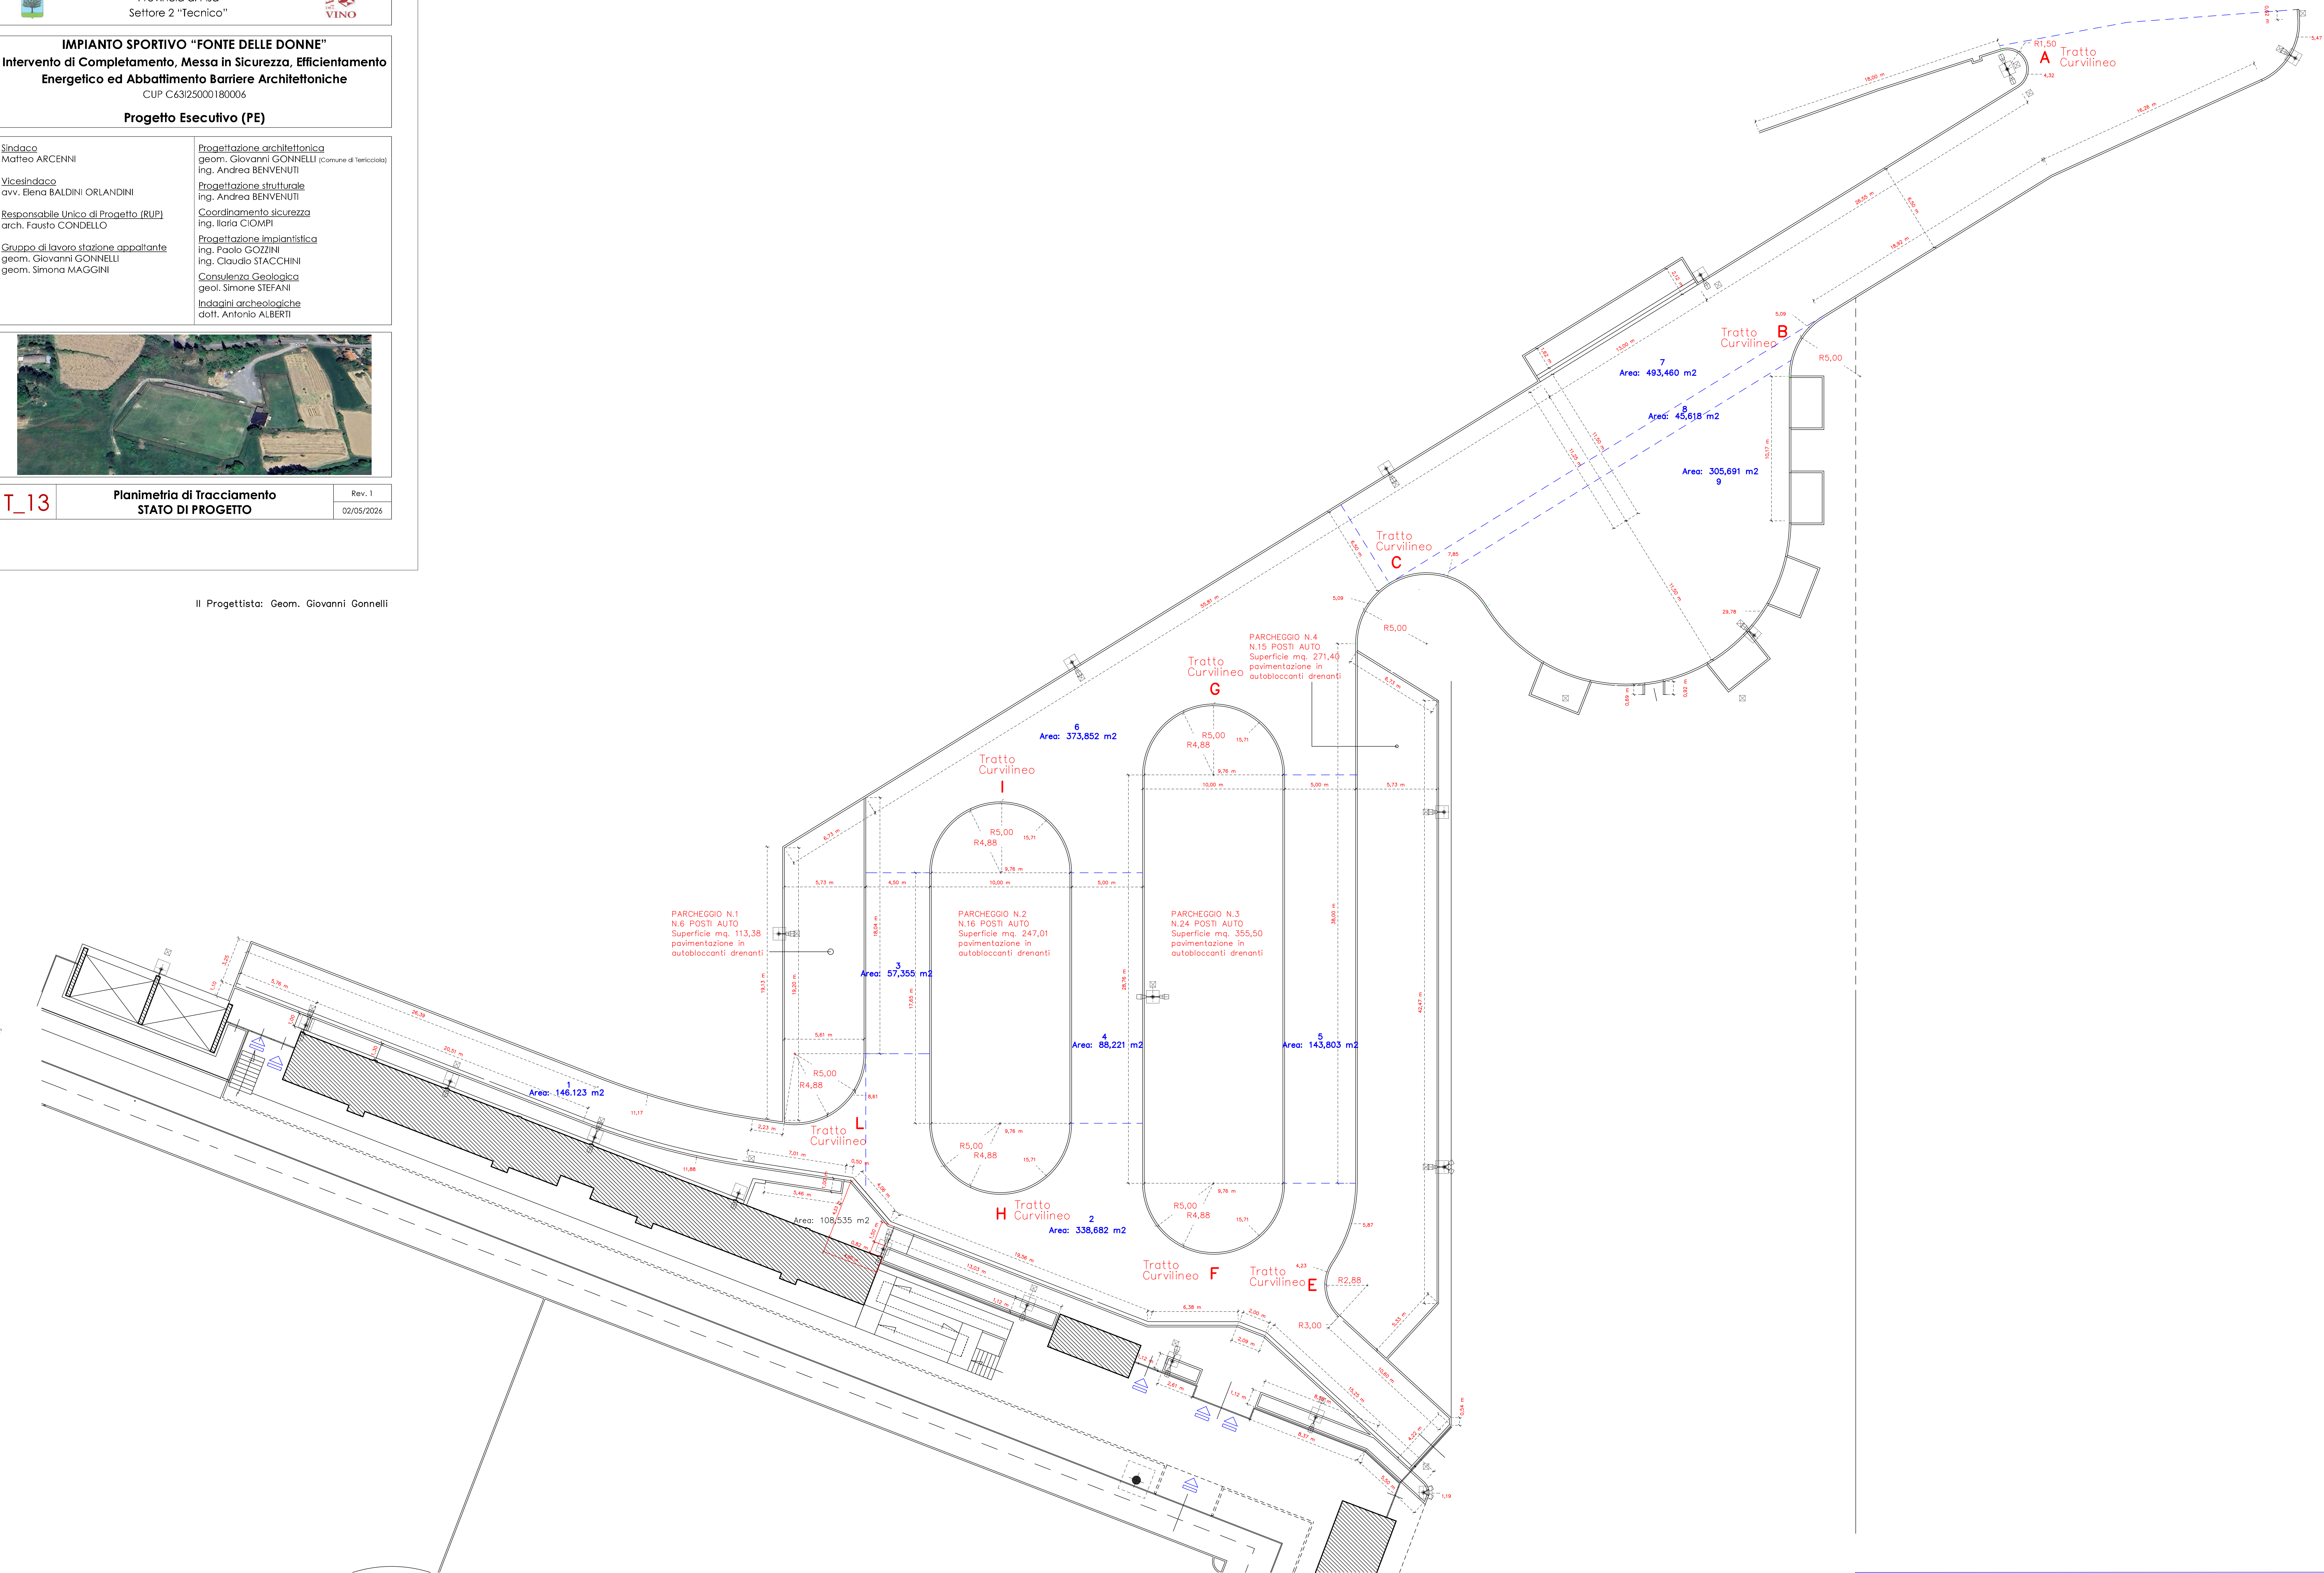

0 1 2 3 4 5 10mt

Planimetria di tracciamento – Stato di Progetto – scala 1/150